



RUA JOÃO SPERANDIO




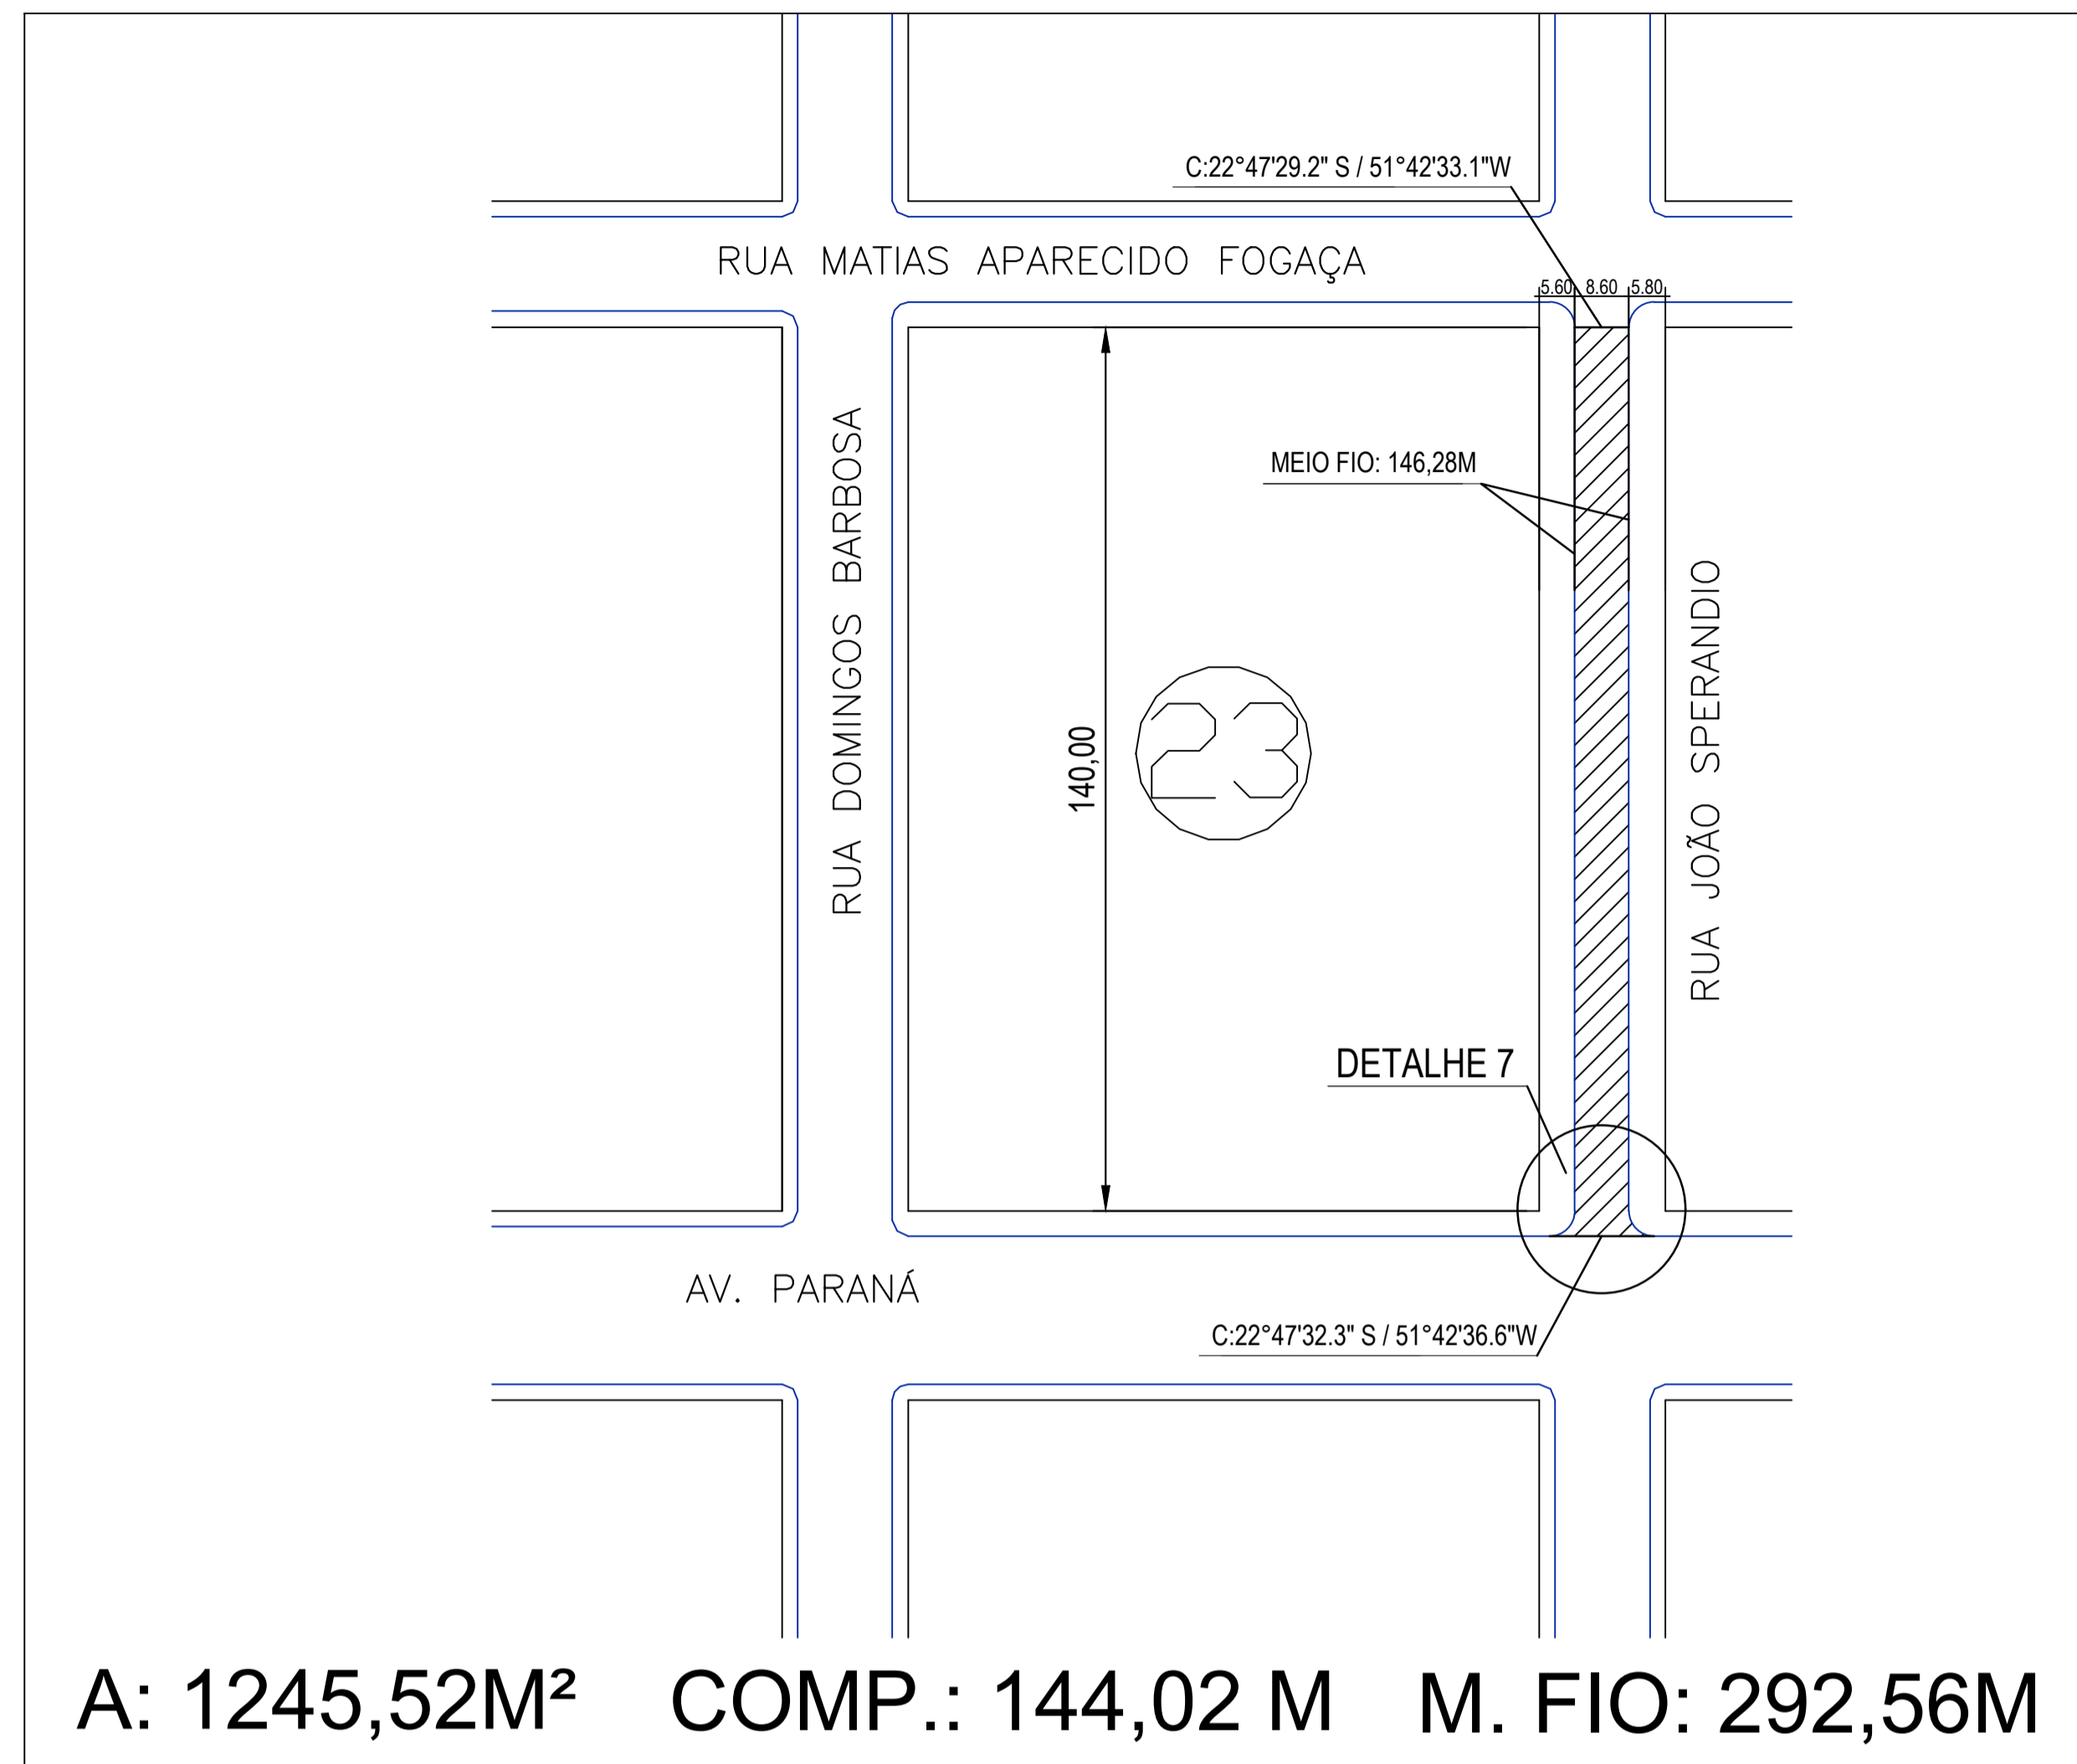


ESCALA: 1:1000

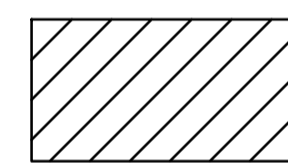


RUA A SER PAVIMENTADA

RUA JOÃO SPERANDIO.per

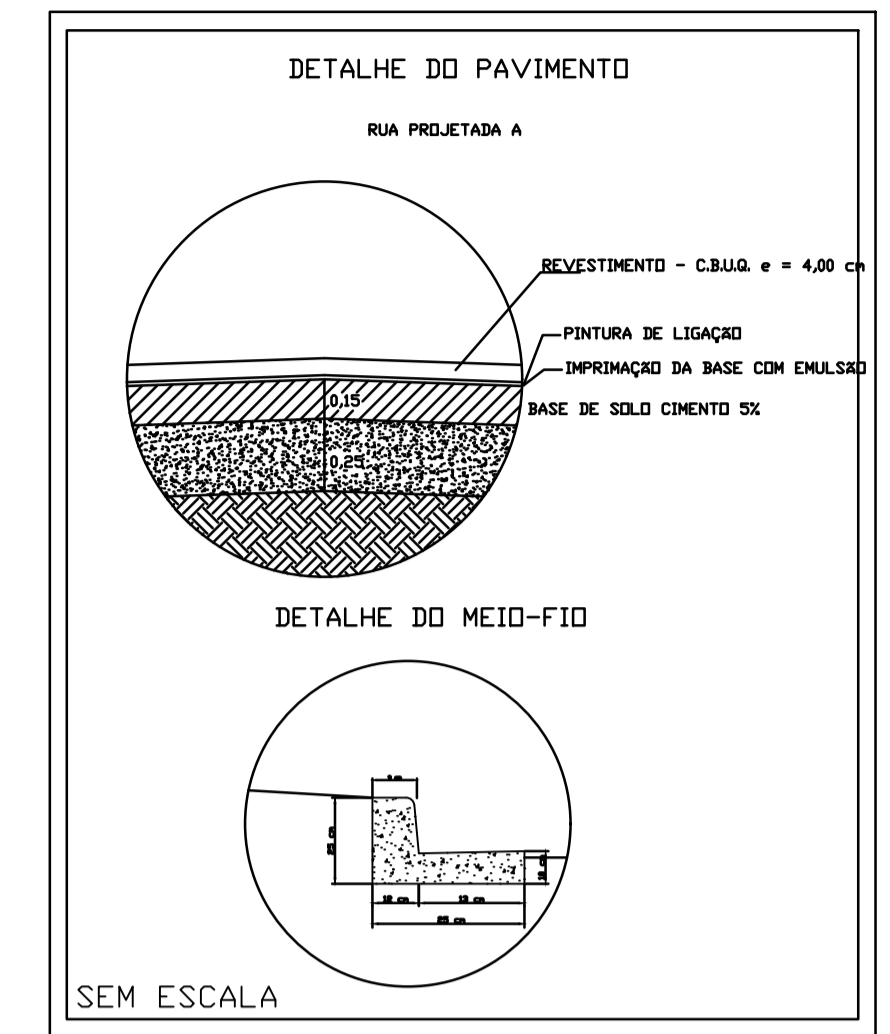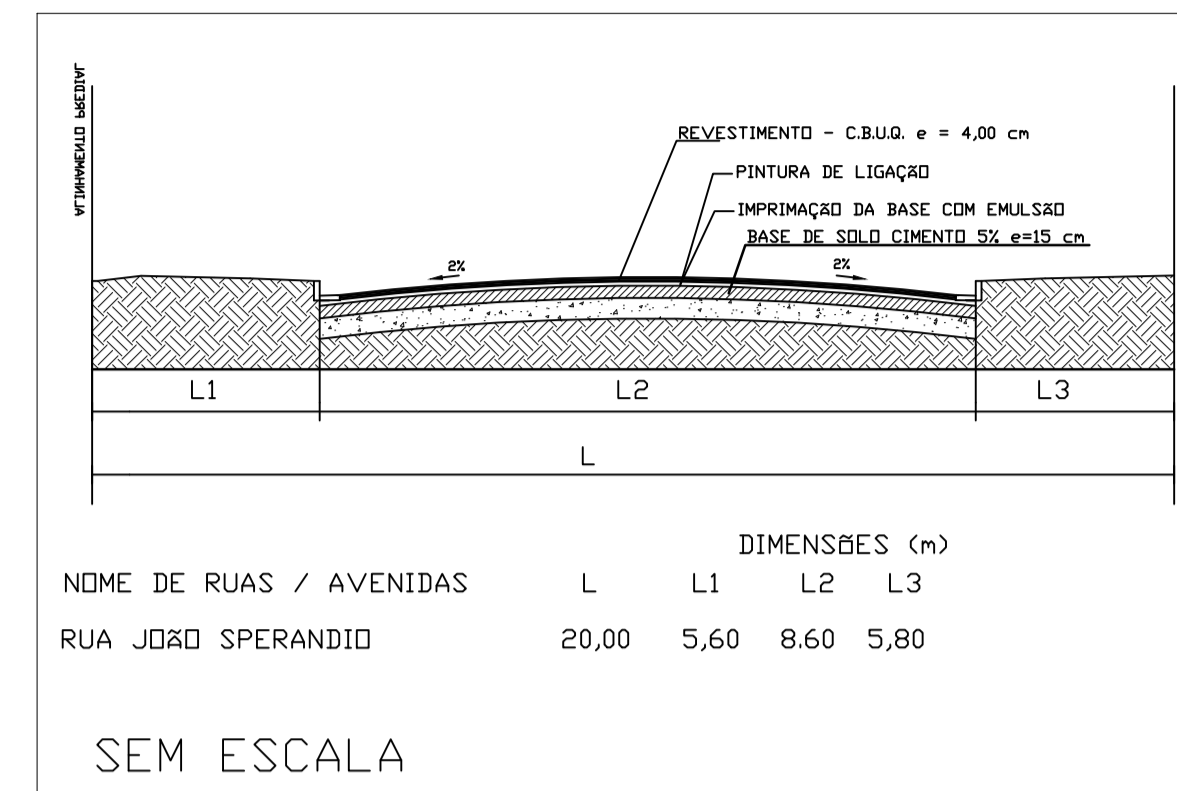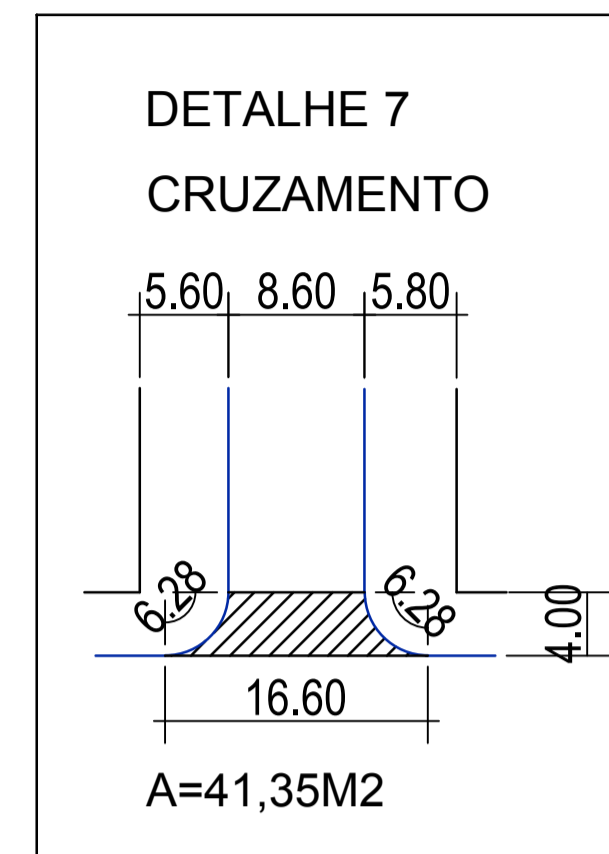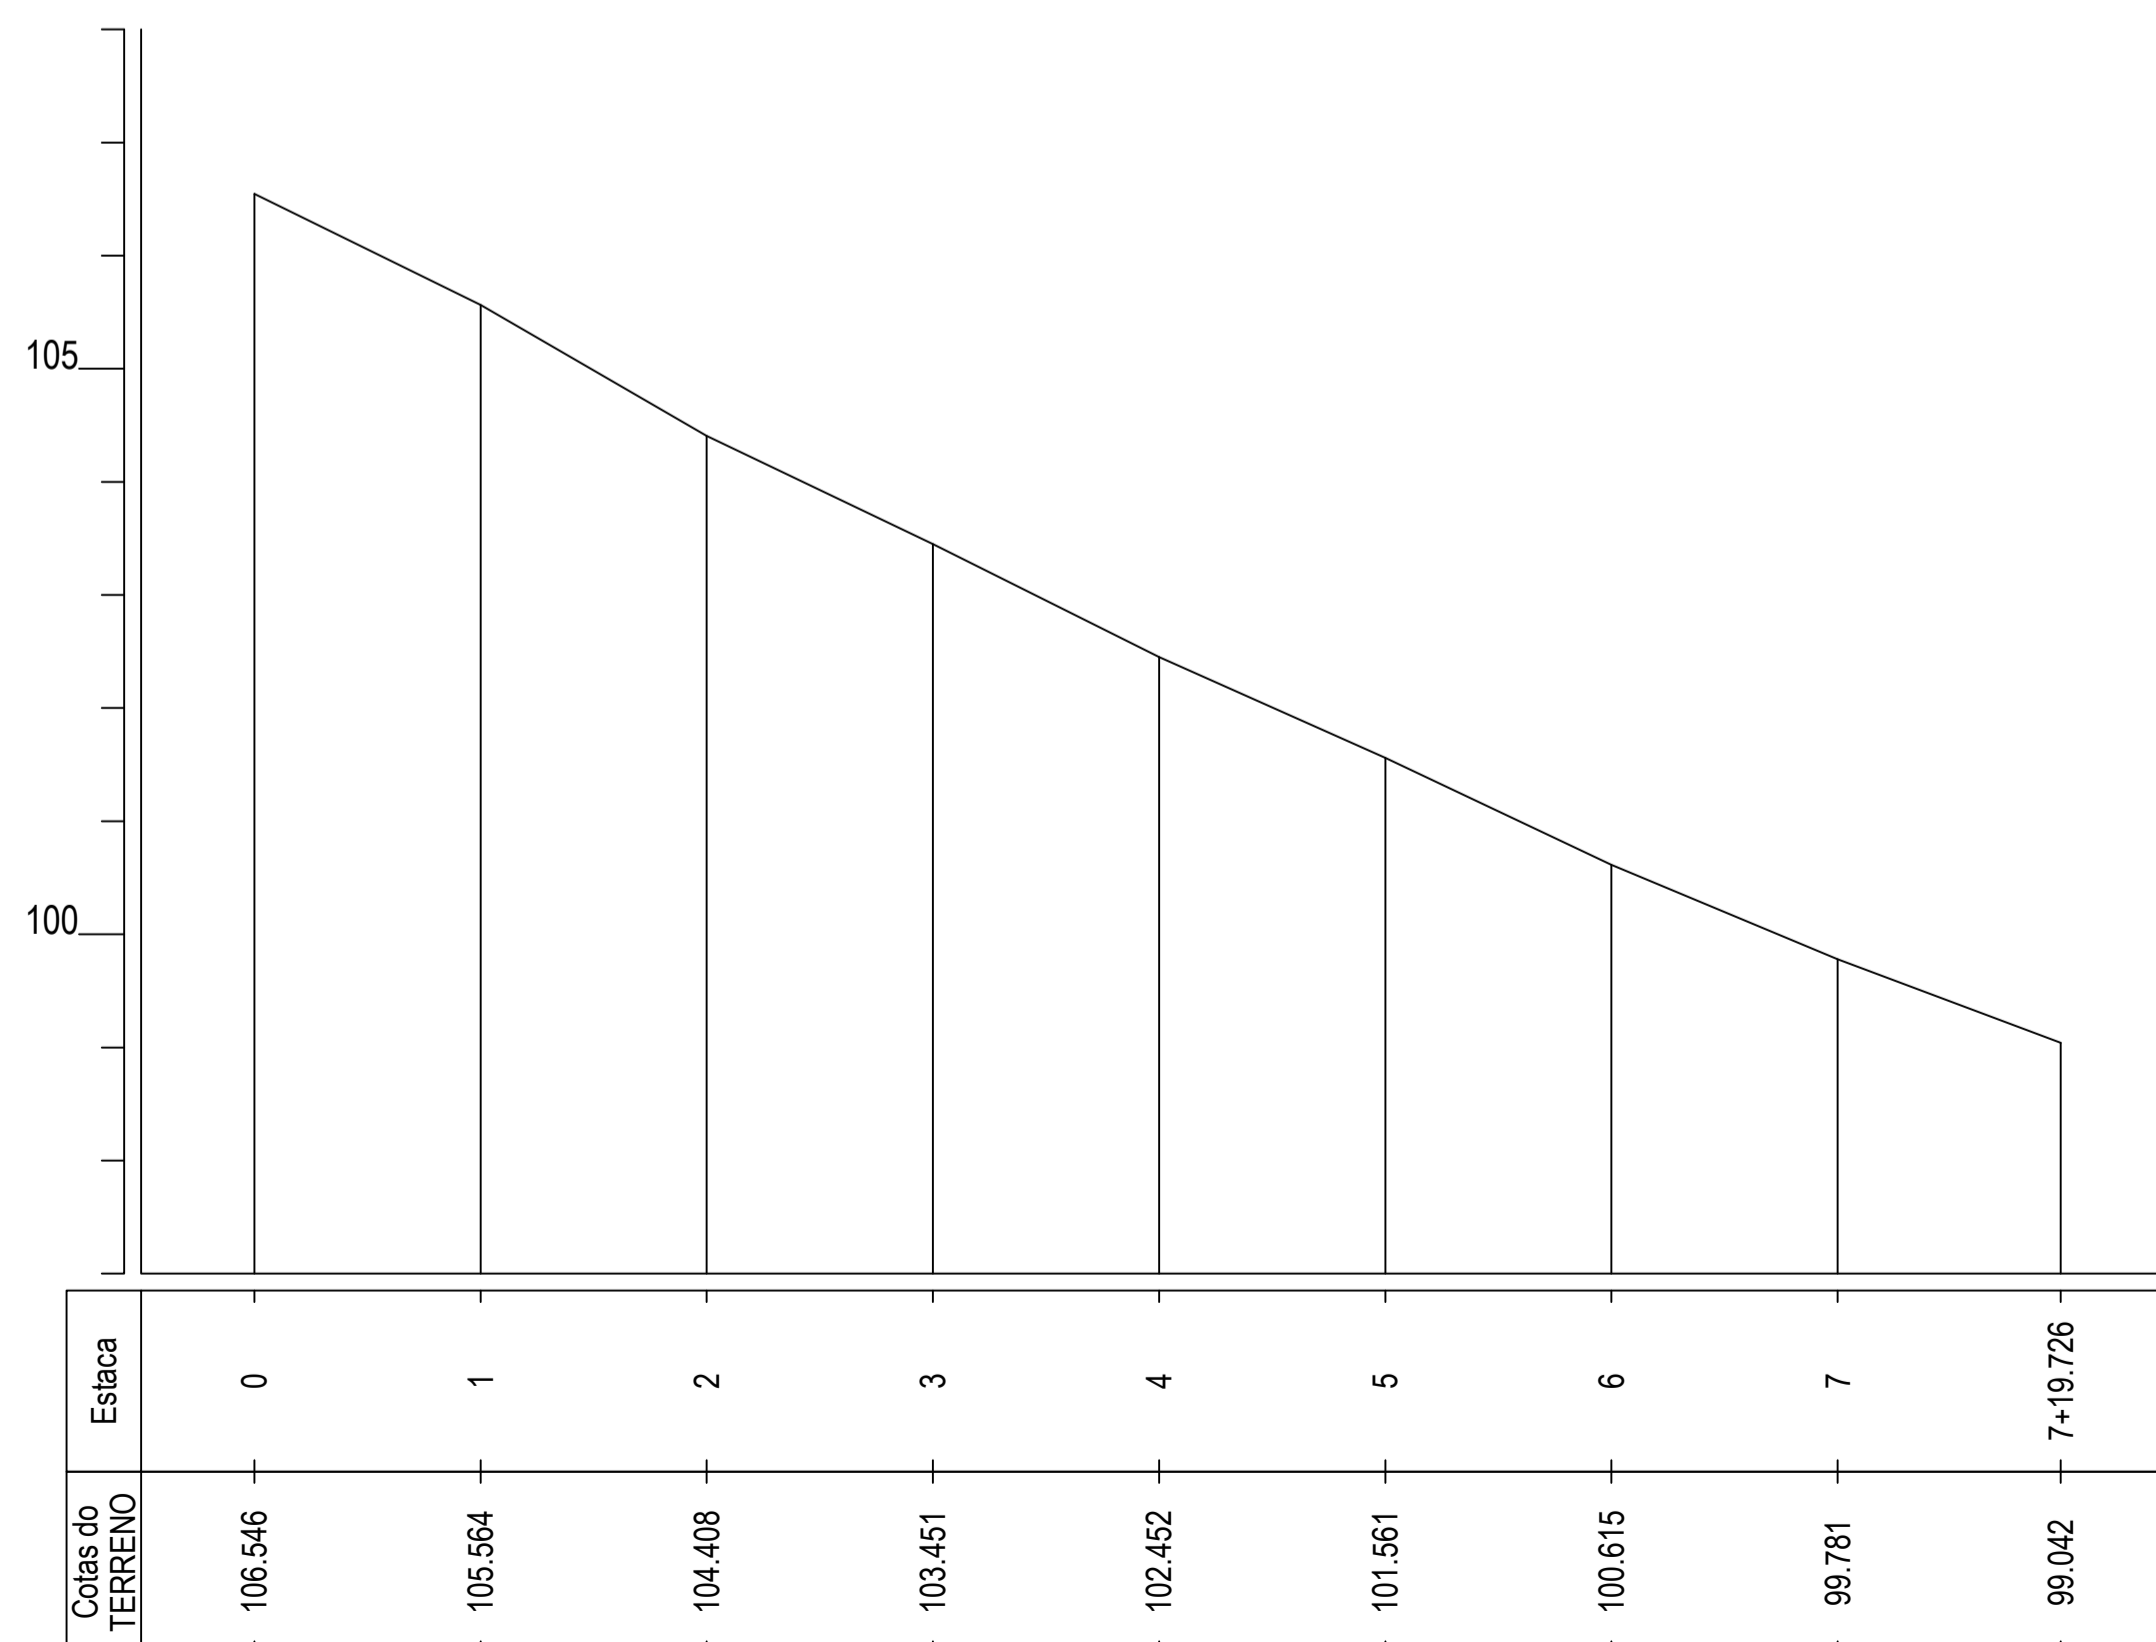

CERCA/MURO

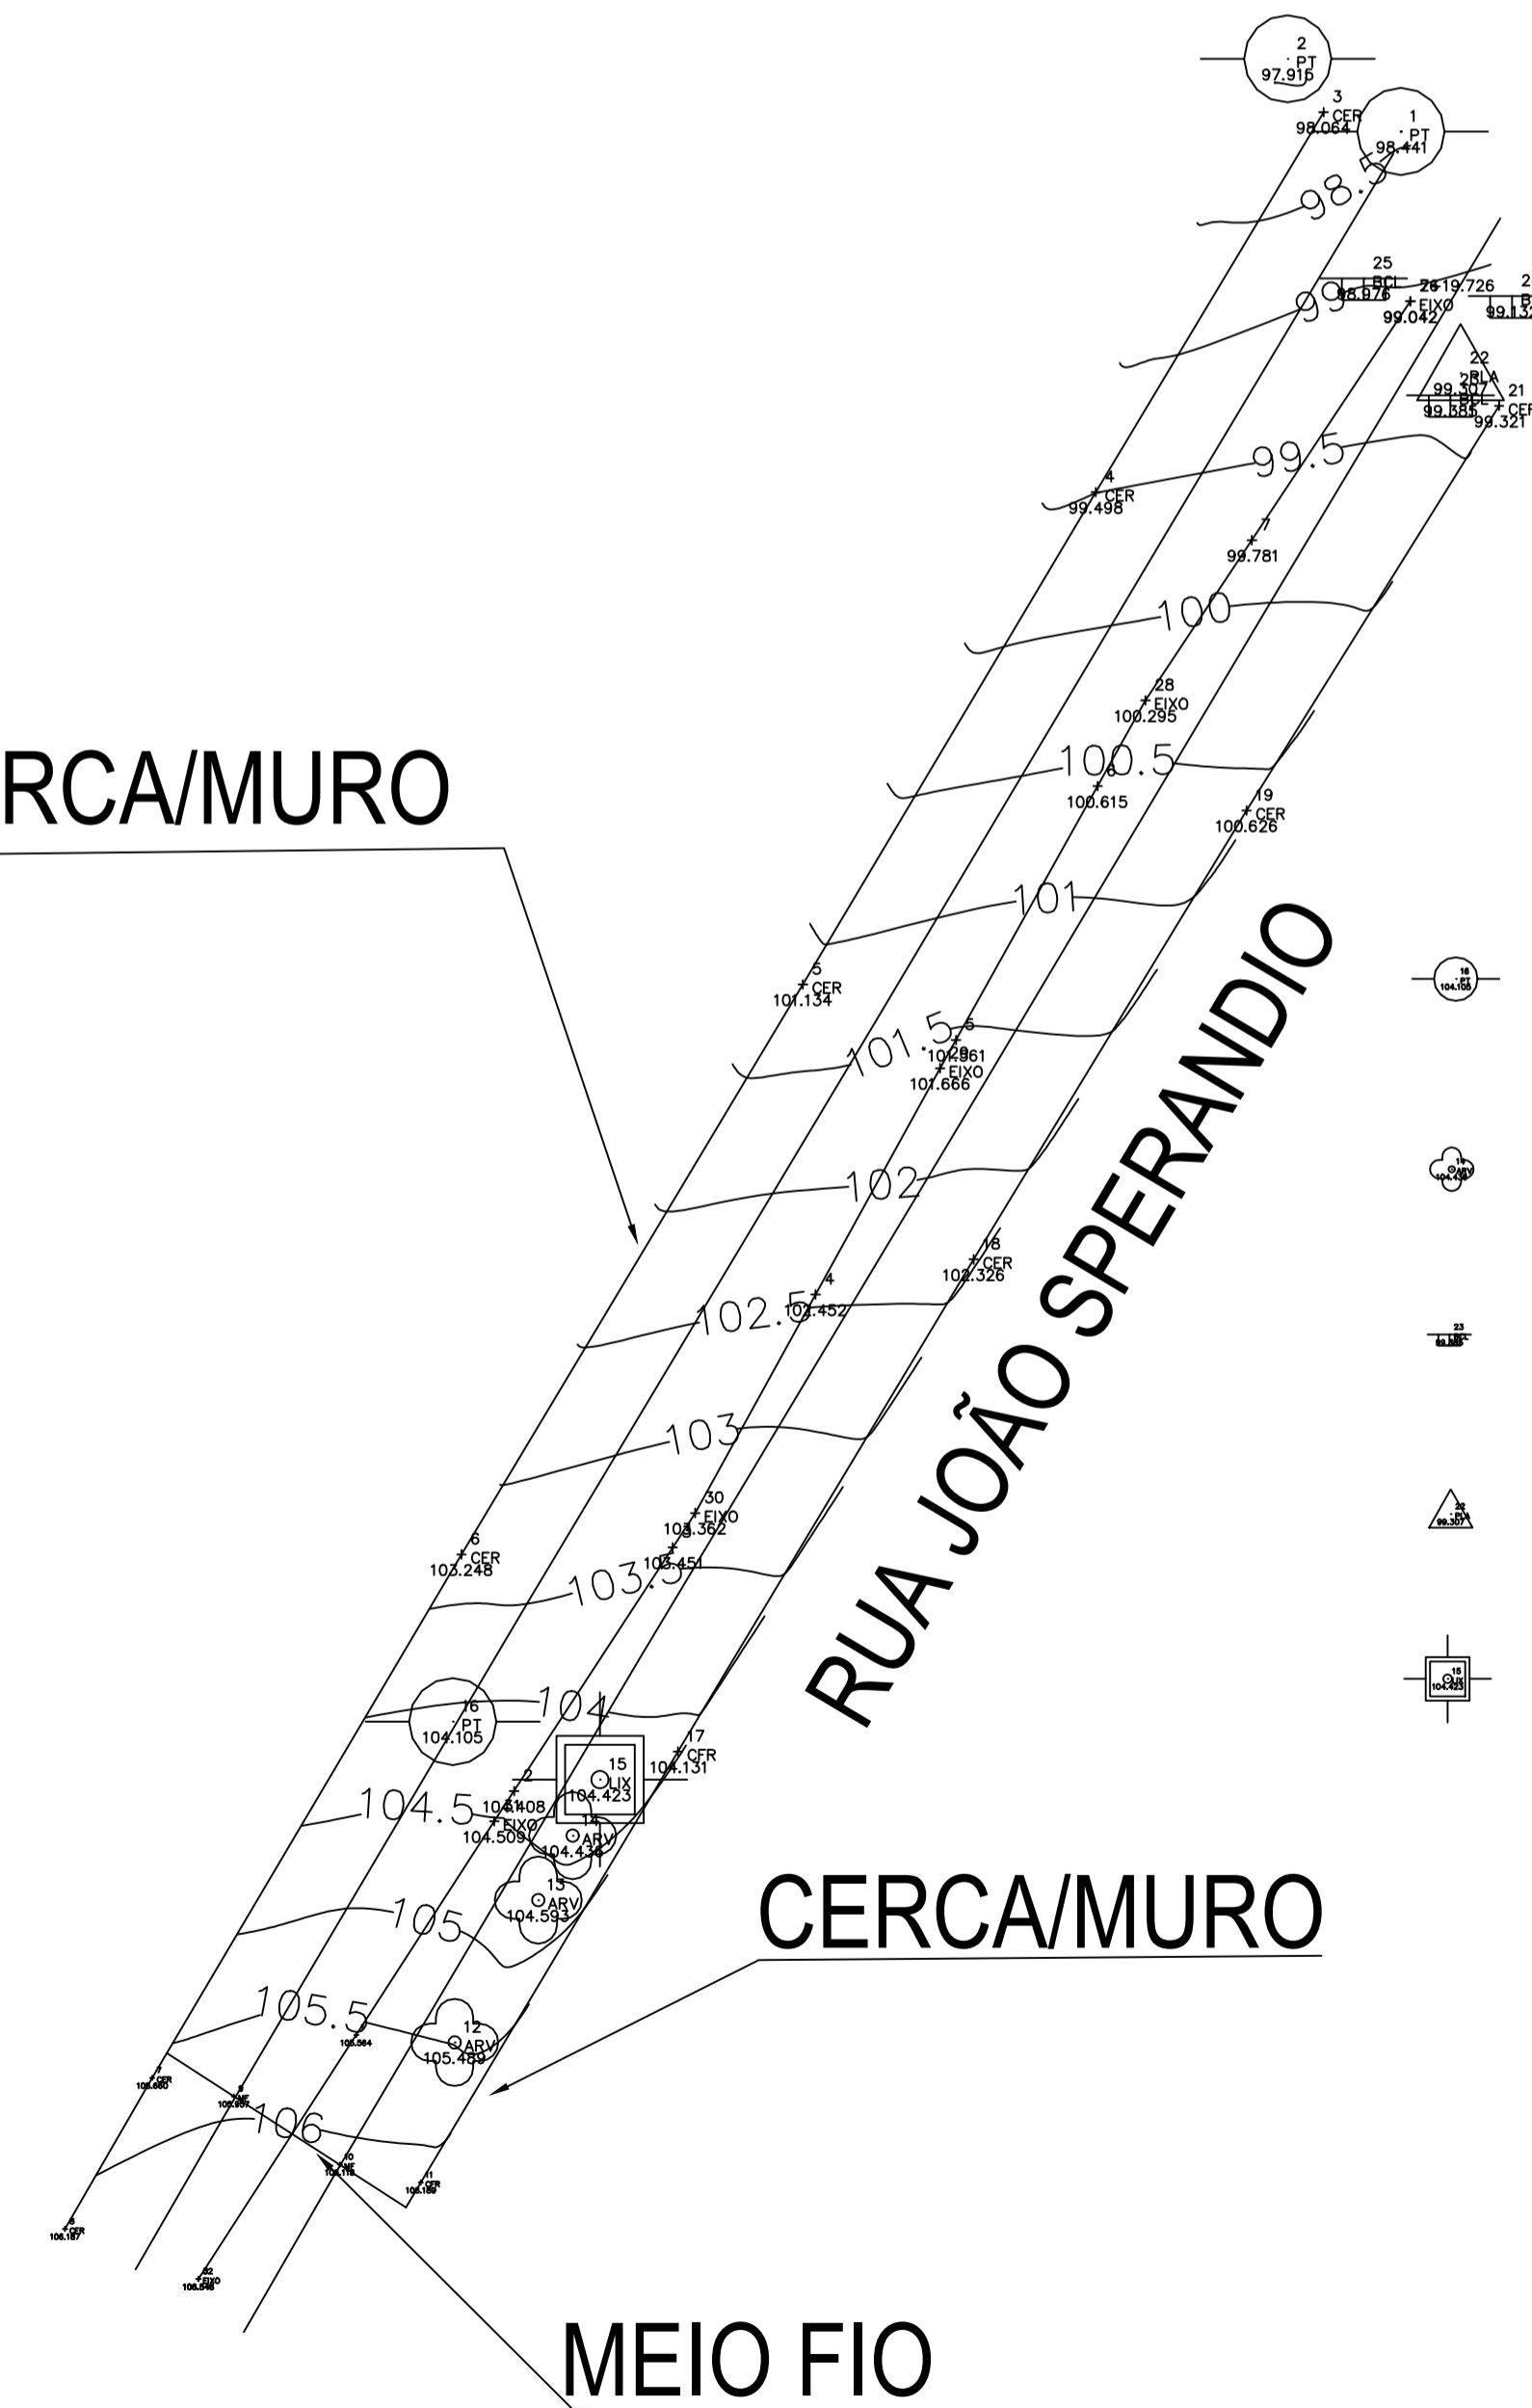

- POSTE
- ⊙ ARVORE
- ⊕ BOCA DE LOBO
- ▲ PLACA DE SINALIZAÇÃO
- ⊞ LIXEIRA

OBRA: PAVIMENTAÇÃO ASFÁLTICA EM CBUQ	FOLHA N° 05/06
EMPREENDIMENTO: PREFEITURA MUNICIPAL DE CAFEARA	DATA: 14/06/2018
PROJETO: PLANTA DA PAVIMENTAÇÃO - RUA JOÃO SPERANDIO	ESCALA: INDICADA
PROPRIETÁRIO: OSCAR JOSÉ SPERANDIO PREFEITURA MUNICIPAL DE CAFEARA	RESPONSÁVEL TÉCNICO: VINICIUS KARAKIDA AUGUSTO ENG. CIVIL CREA: PR 157984/D