

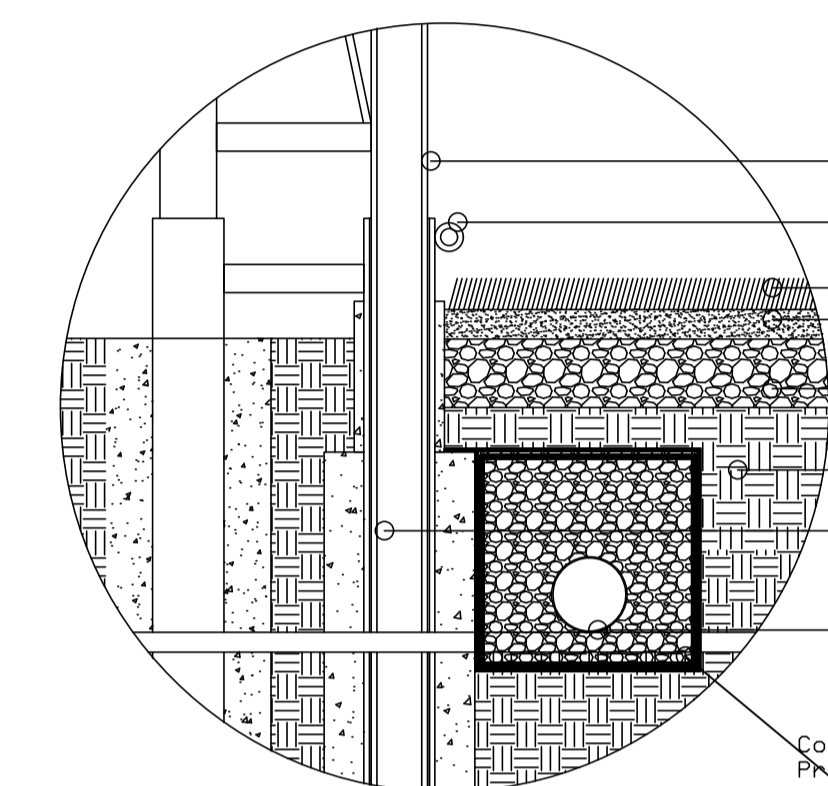


**IMPLANTAÇÃO
ESCALA 1:100**

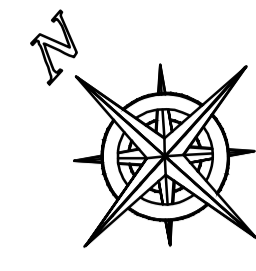

**DETALHE DRENO INTERNO
sem escala**

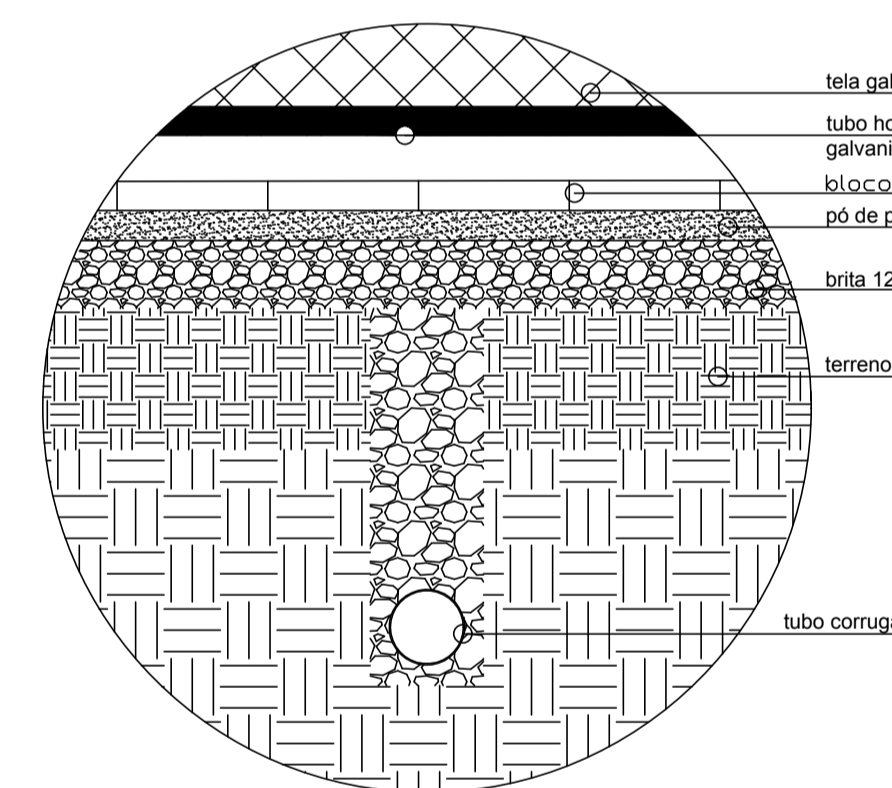

**DETALHE VALA DE
DRENAGEM EXTERNA
sem escala**

PROJETO MEU CAMPINHO		
TÍTULO: IMPLANTAÇÃO DA DRENAGEM DO PROJETO MEU CAMPINHO		
PROPRIETÁRIO: MUNICÍPIO DE CAFEARA CNPJ: 75.845.545/0001-06	RESPONSÁVEL TÉCNICO: VINÍCIUS KARAKIDA AUGUSTO ENGENHEIRO CIVIL CREA PR - 1517964/D	DATA: 05/12/2019
		FOLHA: 01/01
		ESCALA: INDICADA