



 CALÇADA A SER EXECUTADA
 TERRENO OCUPADO QUANTIDADE 10 UNI
 TERRENO VAZIO QUANTIDADE 13 UNI




DETALHAMENTO DO PASSEIO

RUA HELENA DEOTTI COSTA E RUA ALFREDO BORGES MONTEIRO			
L	L1	L2	L3
4,00M	1,50M	1,50M	1,00M

AVENIDA PARANÁ			
L	L1	L2	L3
4,20M	1,50M	1,50M	1,20M

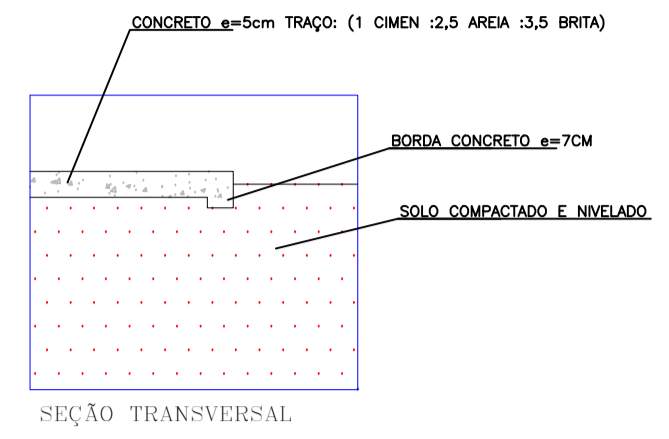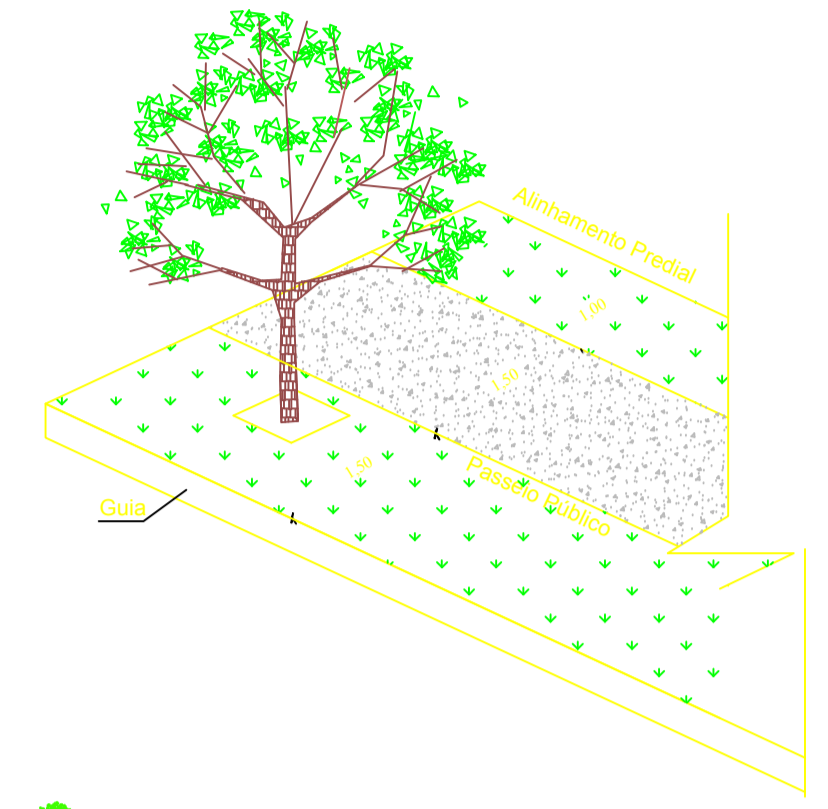

 ARVORES 31 UNIDADES

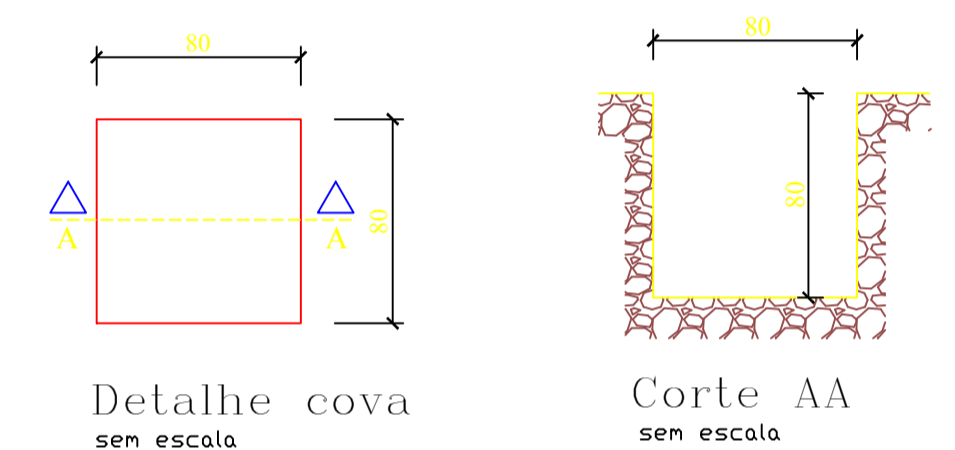

Observações :




A escolha das mudas é de responsabilidade da PMCS, atendendo as orientações da Copel.

Plantar 1 muda a cada 9 a 13 metros

Insunso Utilizados :

- NPK - 4148 (100g por cova)
- Esterco (2 Kg por cova)
- Calcário dolomítico

-Altura da muda > 1,00 m
-As mudas devem ser plantadas no eixo dos lotes.

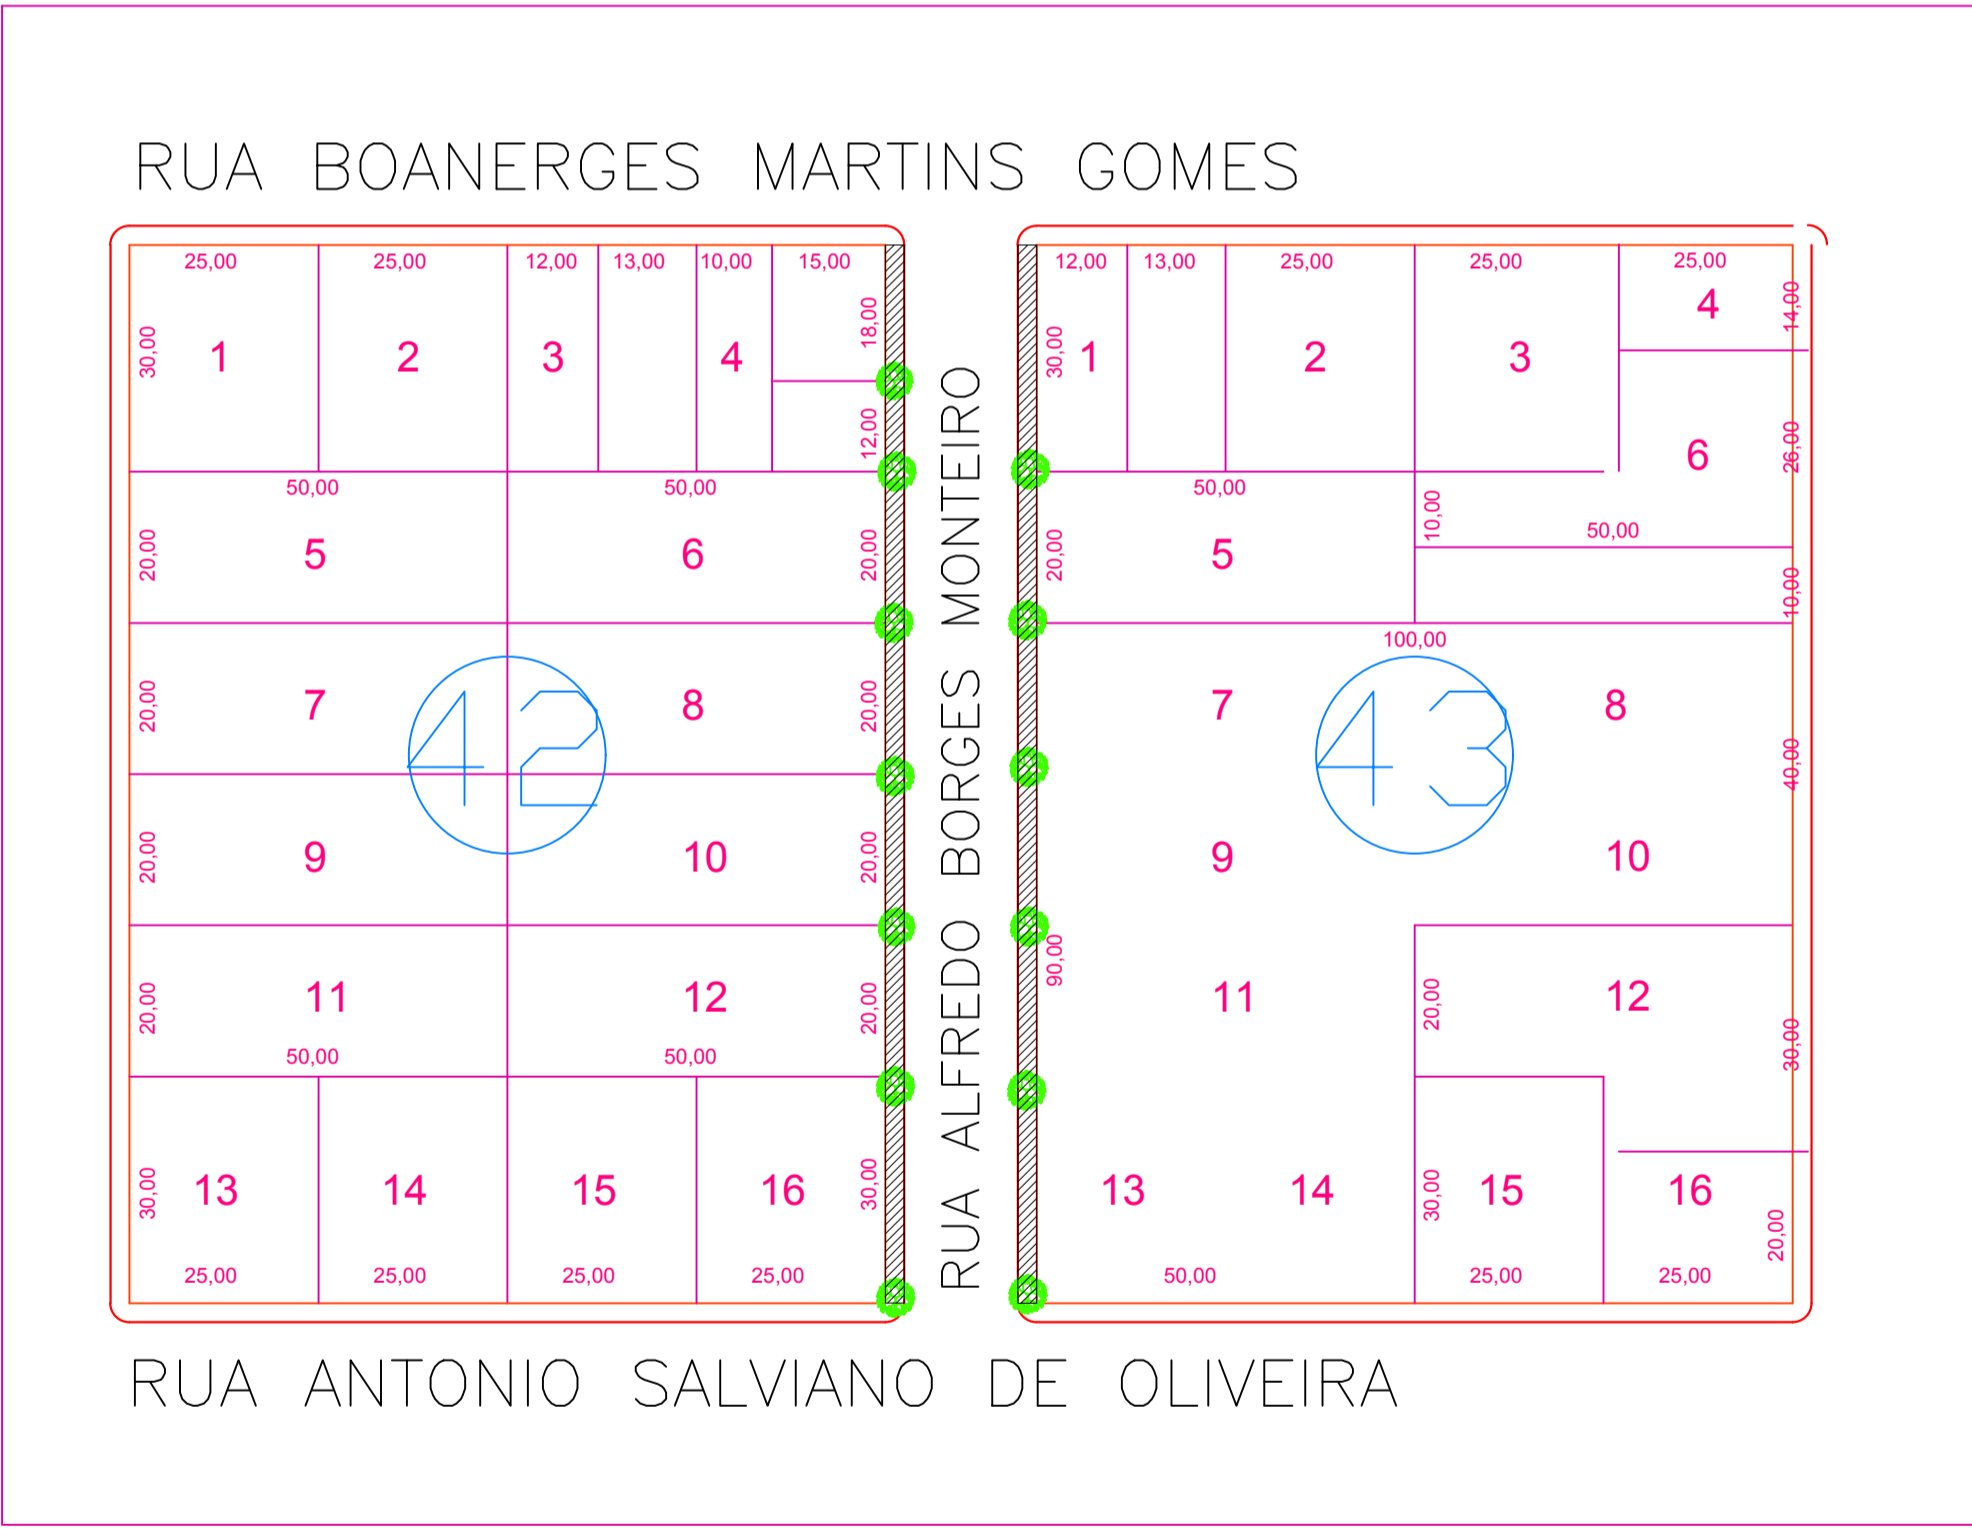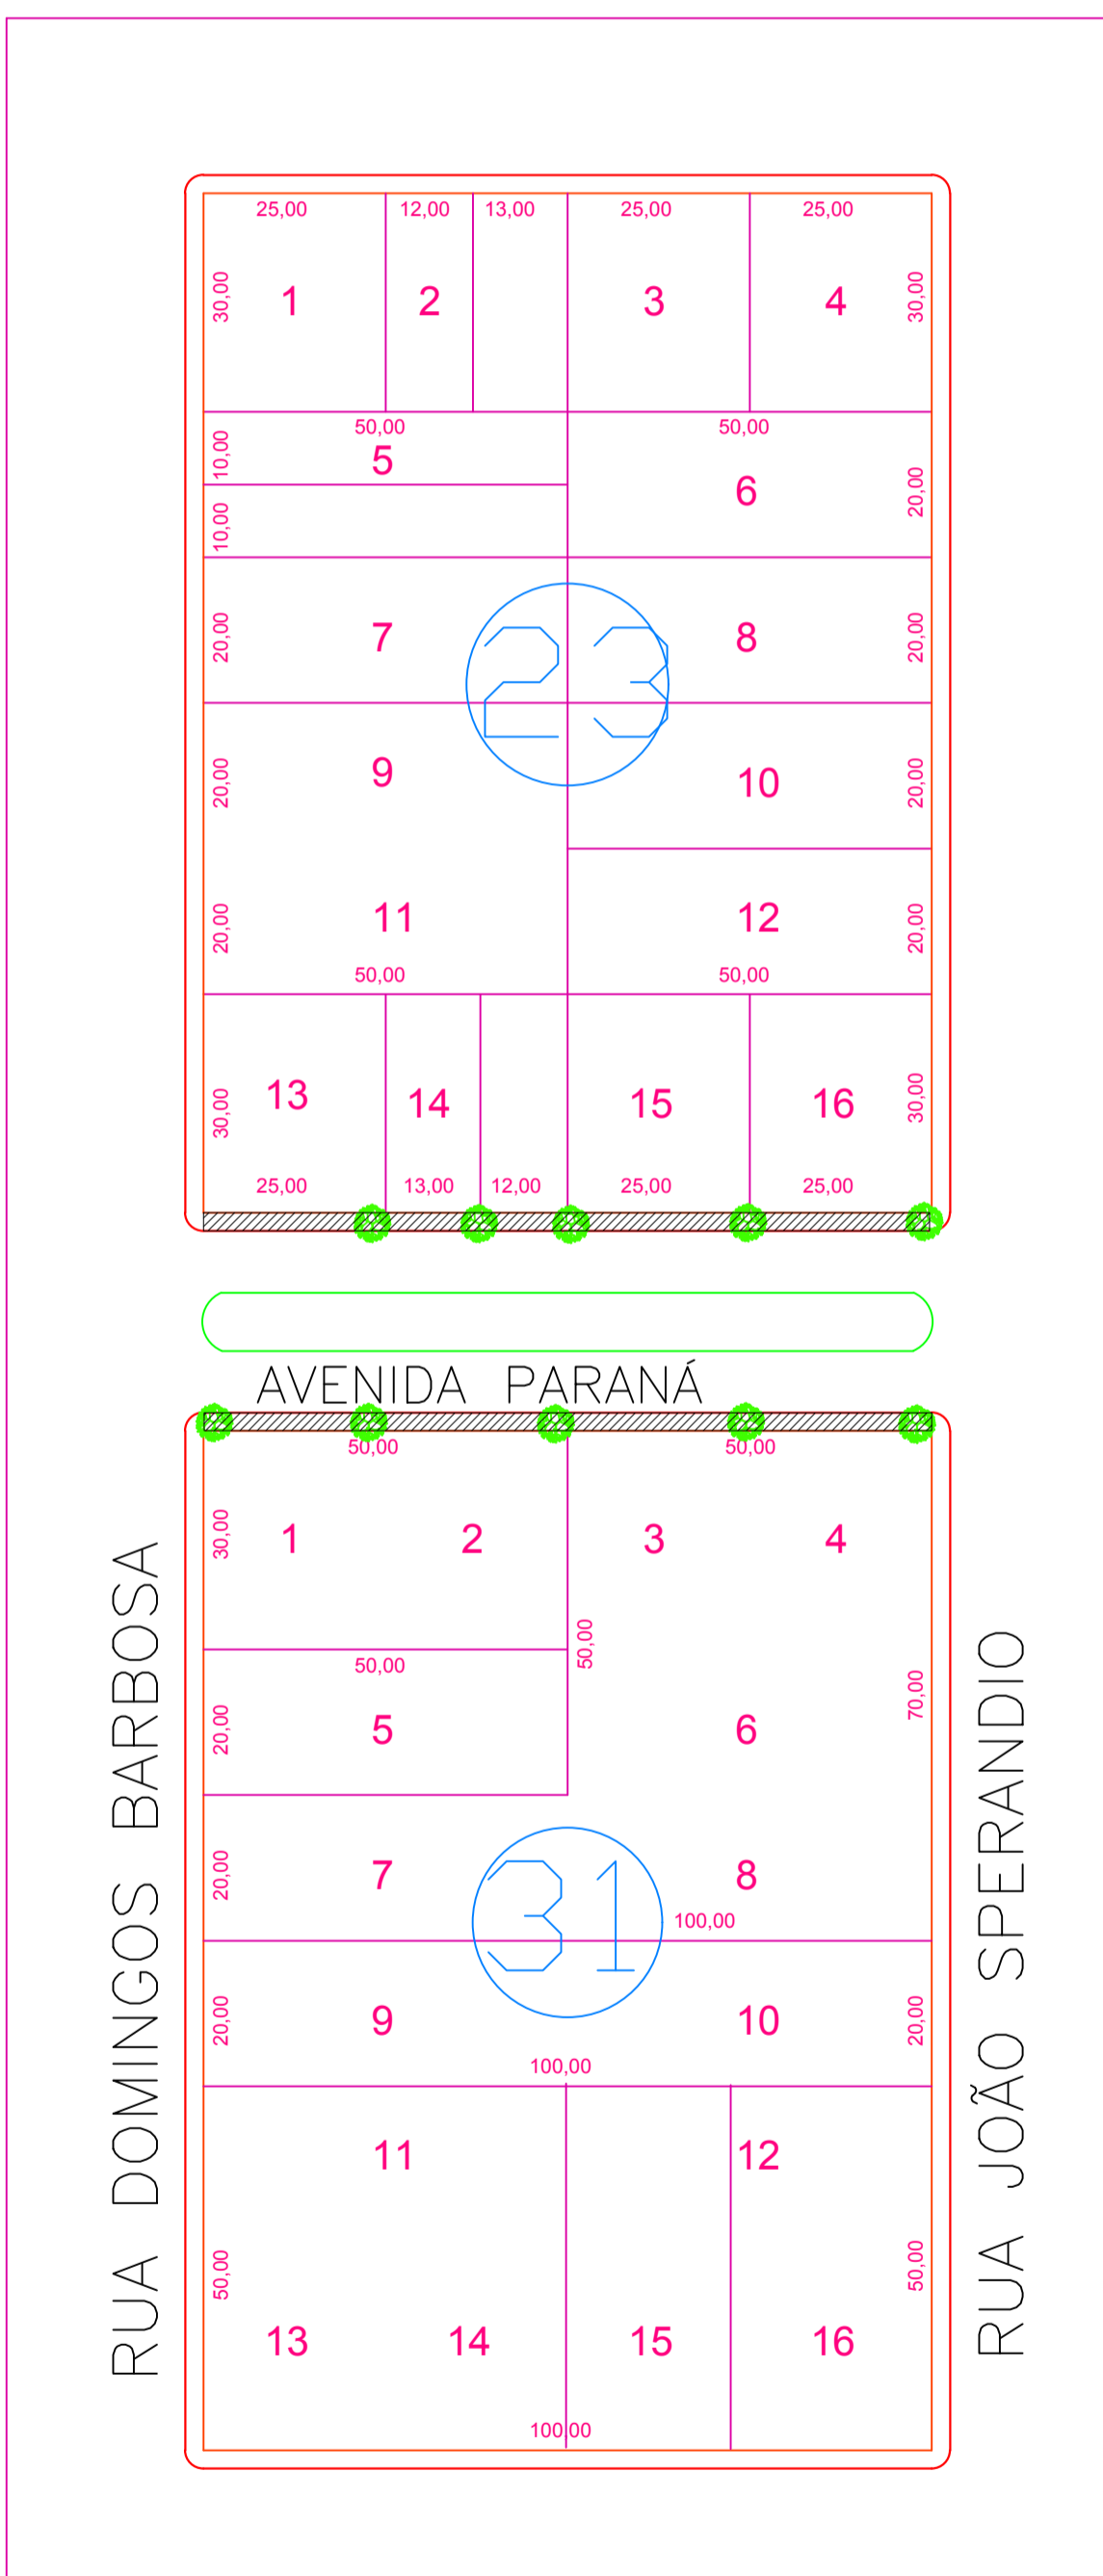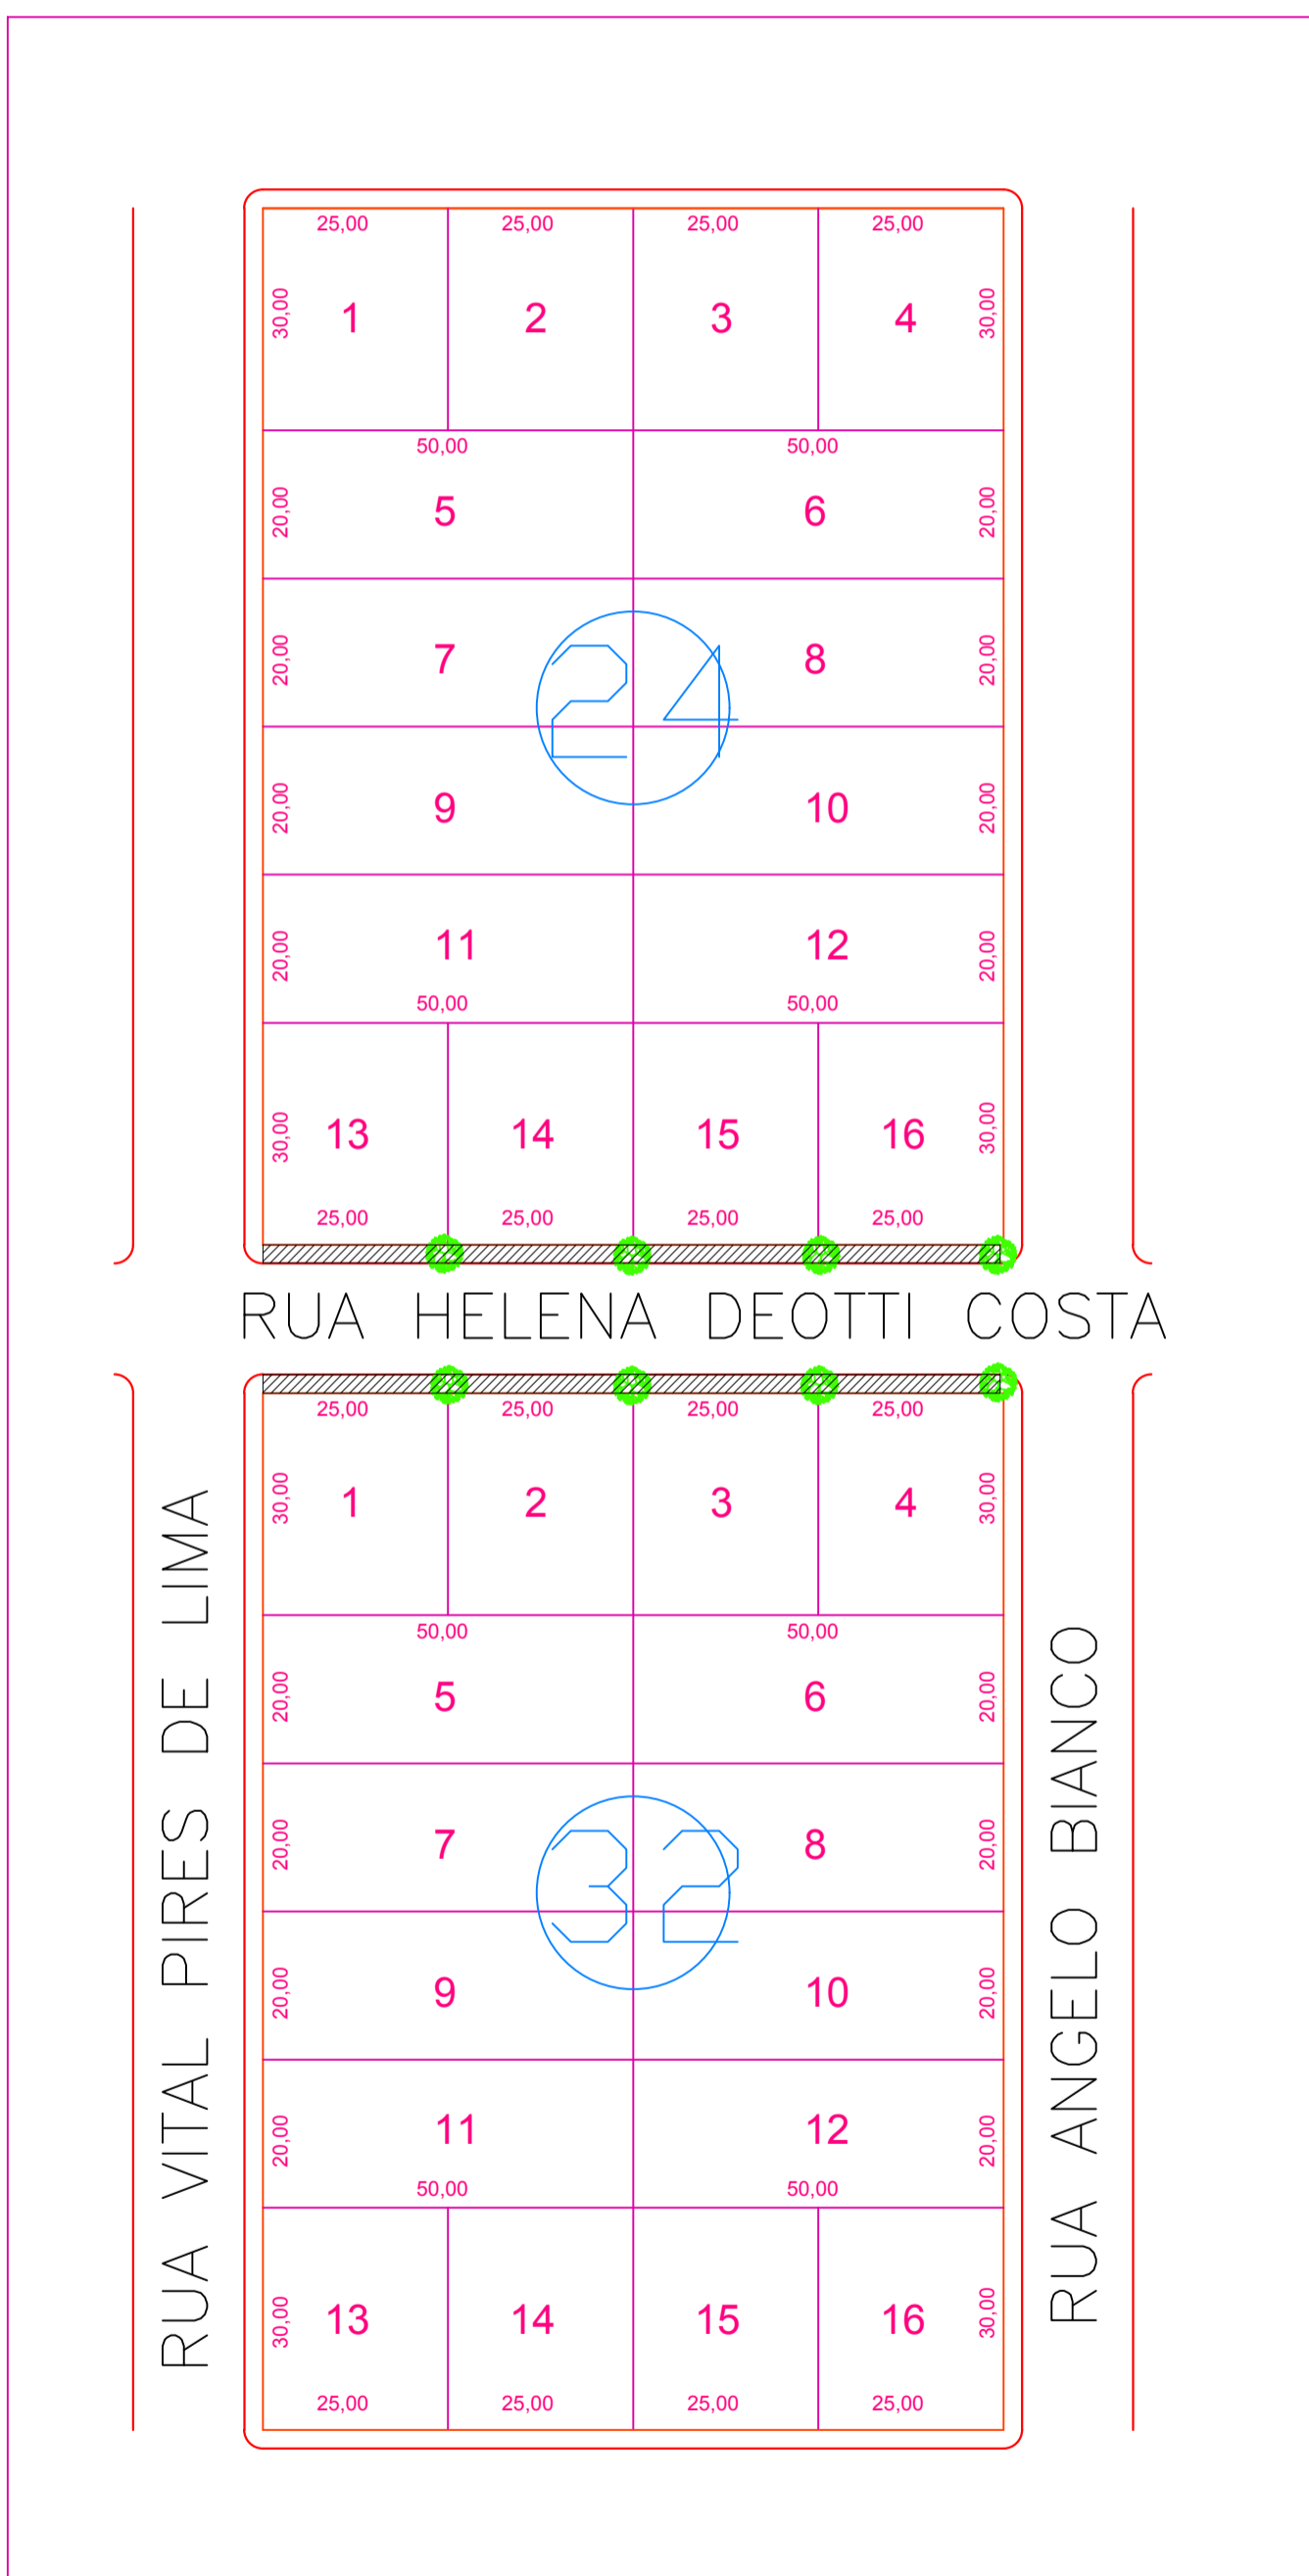

OBRA:	PROJETO DE ARBORIZAÇÃO E CALÇADA	FOLHA N°	01/01
EMPREENDIMENTO:	PREFEITURA MUNICIPAL DE CAFEARA	DATA:	25/10/2017
PROJETO:	PROJETO DE ARBORIZAÇÃO E CALÇADA - DETALHES CONSTRUTIVOS	ESCALA:	1:1000
PROPRIETÁRIO:	RESPONSÁVEL TÉCNICO:	PROJETO:	
PREFEITURA MUNICIPAL DE CAFEARA	ENG. CIVIL VINÍCIUS BARBOSA AUGUSTO CREA: PR/157661-D		