

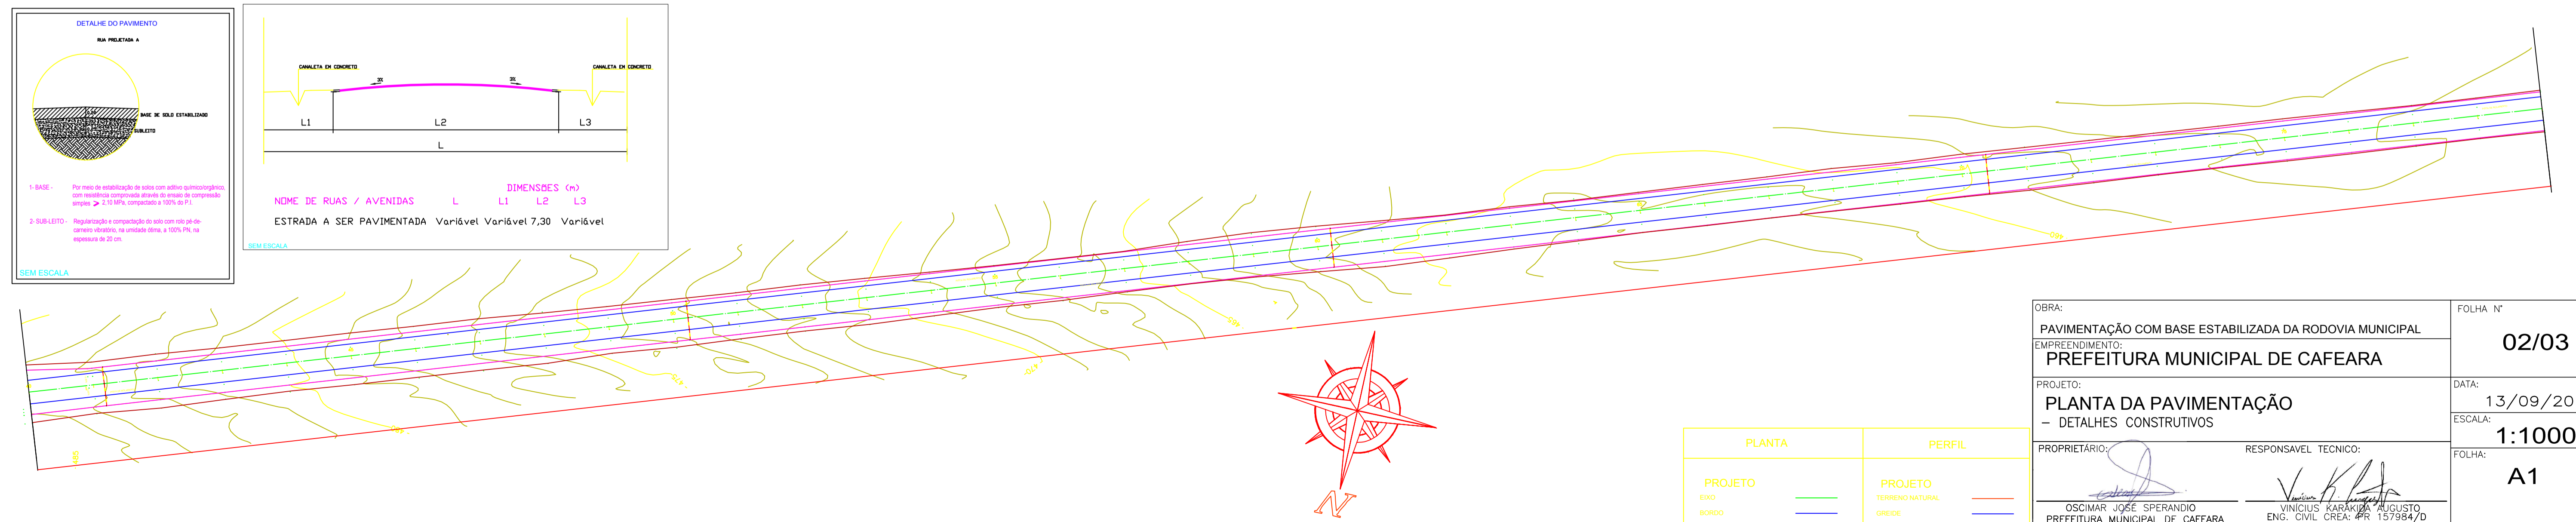


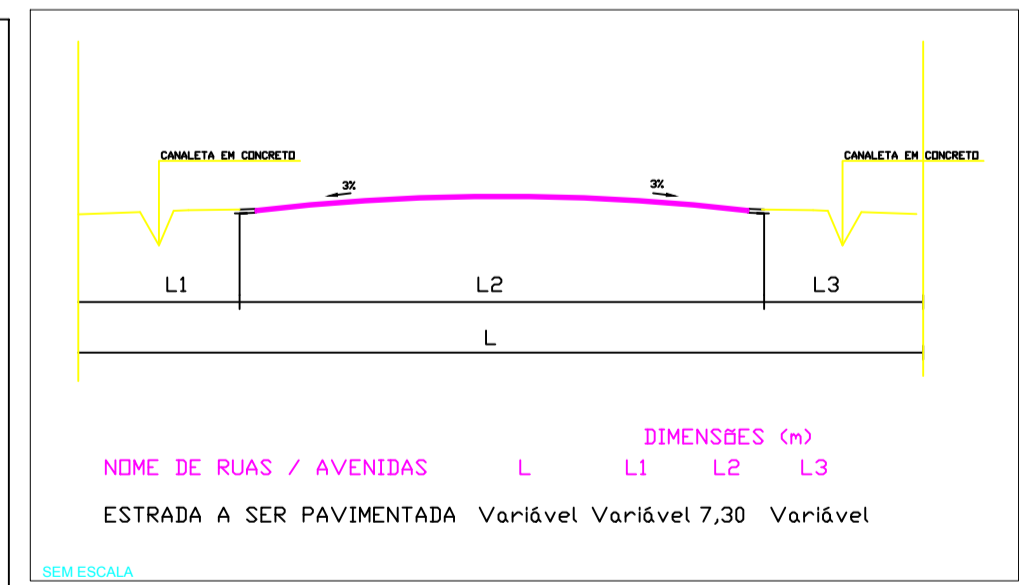

Estação	Estação
485,187	485,187
485,211	485,211
485,235	485,235
485,260	485,260
485,284	485,284
485,309	485,309
485,333	485,333
485,357	485,357
485,381	485,381
485,406	485,406
485,430	485,430
485,455	485,455
485,479	485,479
485,504	485,504
485,528	485,528
485,552	485,552
485,577	485,577
485,601	485,601
485,625	485,625
485,650	485,650
485,674	485,674
485,698	485,698
485,723	485,723
485,747	485,747
485,771	485,771
485,796	485,796
485,820	485,820
485,844	485,844
485,869	485,869
485,893	485,893
485,917	485,917
485,942	485,942
485,966	485,966
485,990	485,990
486,015	486,015
486,039	486,039
486,063	486,063
486,088	486,088
486,112	486,112
486,136	486,136
486,160	486,160
486,185	486,185
486,209	486,209
486,233	486,233
486,258	486,258
486,282	486,282
486,306	486,306
486,330	486,330
486,355	486,355
486,379	486,379
486,403	486,403
486,428	486,428
486,452	486,452
486,476	486,476
486,500	486,500
486,525	486,525
486,549	486,549
486,573	486,573
486,598	486,598
486,622	486,622
486,646	486,646
486,670	486,670
486,695	486,695
486,719	486,719
486,743	486,743
486,768	486,768
486,792	486,792
486,816	486,816
486,840	486,840
486,865	486,865
486,889	486,889
486,913	486,913
486,938	486,938
486,962	486,962
486,986	486,986
487,010	487,010
487,035	487,035
487,059	487,059
487,083	487,083
487,108	487,108
487,132	487,132
487,156	487,156
487,180	487,180
487,205	487,205

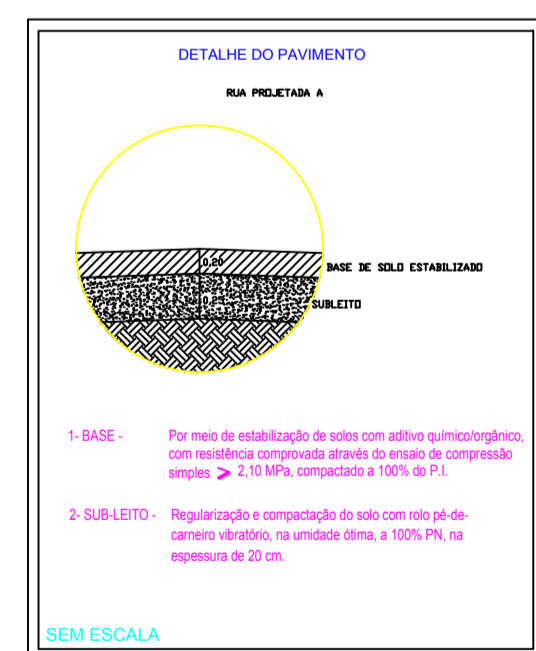

PLANTA		PERFIL	
PROJETO	—	PROJETO	—
EXO	—	TERRENO NATURAL	—
BORDO	—	GRIDE	—
SARUETA	—		
MEIO-FIO	—		

OBRA: PAVIMENTAÇÃO COM BASE ESTABILIZADA DA RODOVIA MUNICIPAL EMPREENDIMENTO: PREFEITURA MUNICIPAL DE CAFEARA		FOLHA N° 02/03	
PROJETO: PLANTA DA PAVIMENTAÇÃO - DETALHES CONSTRUTIVOS		DATA: 13/09/2019	
PROPRIETÁRIO: OSCIMAR JOSÉ SPERANJO PREFEITURA MUNICIPAL DE CAFEARA		RESPONSÁVEL TÉCNICO: VINÍCIUS KARAKIWA AUGUSTO ENG. CIVIL CREA-PR 157984/D	
		ESCALA: 1:1000	
		FOLHA: A1	